

Tabel centralizator drumuri exploatare

ION CREANGA - IZVORU prui TIGANCA - TROUSANI

Nr. crt.	Denumire/identificare	Lungime drum (m)	Suprafata (mp)	tarla	parcela	Operatiuni cadastrale
1	Drum exploatare din str. Spicului (loc. Izvoru) pâna in izlaz comunal (NC-54757)	1338	5792	47	DE-361	Prima inregistrare C.F.
2	Drum exploatare din str. Spicului (loc. Izvoru) pâna in DE-367 (NC-5731)	1005	2494	51	DE-373	Prima inregistrare C.F.
	Drum exploatare la SUD de tarla LOTRU (NC-57311) pâna la canal ( proprietate ANIF Neamt )	779	3288	49	DE-367	Provine din sistematic (NC-57311), va trebui actualizat cu acte de proprietate si adresa.
	Drum exploatare de la canal ( proprietate ANIF Neamt ) pana la str. Teiului (loc. Ion Creanga)	97	480	41	DE-330	Prima inregistrare C.F.
3	Drum exploatare din str. Şesului (loc. Averesti) pâna in canal desecare ( proprietatea ANIF Neamt -tarla Luncă Irimia)	1262	5063	76	DE	Provine din sistematic (NC-58743), va trebui actualizat cu acte de proprietate si adresa.
	Drum exploatare de la canal desecare ( proprietatea ANIF Neamt -tarla Luncă Irimia) până la DJ 207 C (loc. Stejaru)	66	268	77	DE	Provine din sistematic (NC-58588), va trebui actualizat cu acte de proprietate si adresa.
4	Drum exploatare din str. Gutuiului (loc. Muncelu) pâna DE-229 ( din sistematic NC-53456) - completare	20	97	33	DE-229	Prima inregistrare C.F.
	Drum exploatare DE-229 ( din sistematic NC-53456)	3375	16941	33	DE-229	Provine din sistematic (NC-53456), va trebui actualizat cu acte de proprietate si adresa.
	Drum exploatare DE-229 - completare pâna la str. Ponor (loc. Recea )	121	621	33	DE-229	Prima inregistrare C.F.
5	Drum exploatare din str. Mihai Viteazu (loc. Muncelu) pâna limta UAT Ion Creanga-UAT Icusesti spre loc. Băluşeşti	2225	8977	30	DE-263	Prima inregistrare C.F.
6	Drum exploatare -Livada Intensivă - din str. Iazului (loc. Stejaru) pâna la str. Enache Fotache (loc. Averesti)	2866	12820	75	DE-555	Prima inregistrare C.F.

7	Drum exploatare (NC-57212) de la canal (proprietate ANIF Neamt) până la Canton David	1380	6631	47	DE-361	Provine din sistematic (NC-57212), va trebui actualizat cu acte de proprietate si adresa.
8	Drum exploatare din str. Mihai Eminesc (loc. Ion Creanga) până zona de protectie pâraul Țiganca (proprietatea A.B.A. Siret Bacau si ANIF Neamt)	1152	4654	38	DE-303	Prima inregistrare C.F.
	Drum exploatare de la zona de protectie pâraul Țiganca (proprietatea A.B.A. Siret Bacau si ANIF Neamt) până la pasune Țiganca Izvoru	756	3030	35	DE-284	Prima inregistrare C.F.
	Drum exploatare continuare (ID-5950)	1121	4705	35,87	DE-284, 701	Provine din sistematic (ID-5950), va trebui actualizat cu acte de proprietate si adresa.

# PLAN DE AMPLASAMENT SI DELIMITARE A IMOBILULUI

Scara 1 : 1000

Nr. cadastral	Suprafata masurata a imobilului (mp)	Adresa imobilului
	4654	Etravilan Comuna Ion Creanga, Judetul Neamt
Cartea Funciara nr.		Unitatea Administrativ Teritoriala (UAT) Ion Creanga



### A. Date referitoare la teren

Nr. parcela	Categoria de folosinta	Suprafata (mp)	Mentiiuni	
1	Dr	4654	extravilan	Imobilul nu este imprejmuit .
Total		4654		


### B. Date referitoare la constructii

Cod constr.	Destinatia	Suprafata construita la sol (mp)	Mentiiuni
Total			

Suprafata totala masurata a imobilului = 4654 mp  
Suprafata din act = 4654 mp

Inspector  
Confirm introducerea imobilului in baza de date integrata si atribuirea numarului cadastral

Stampila BCPI

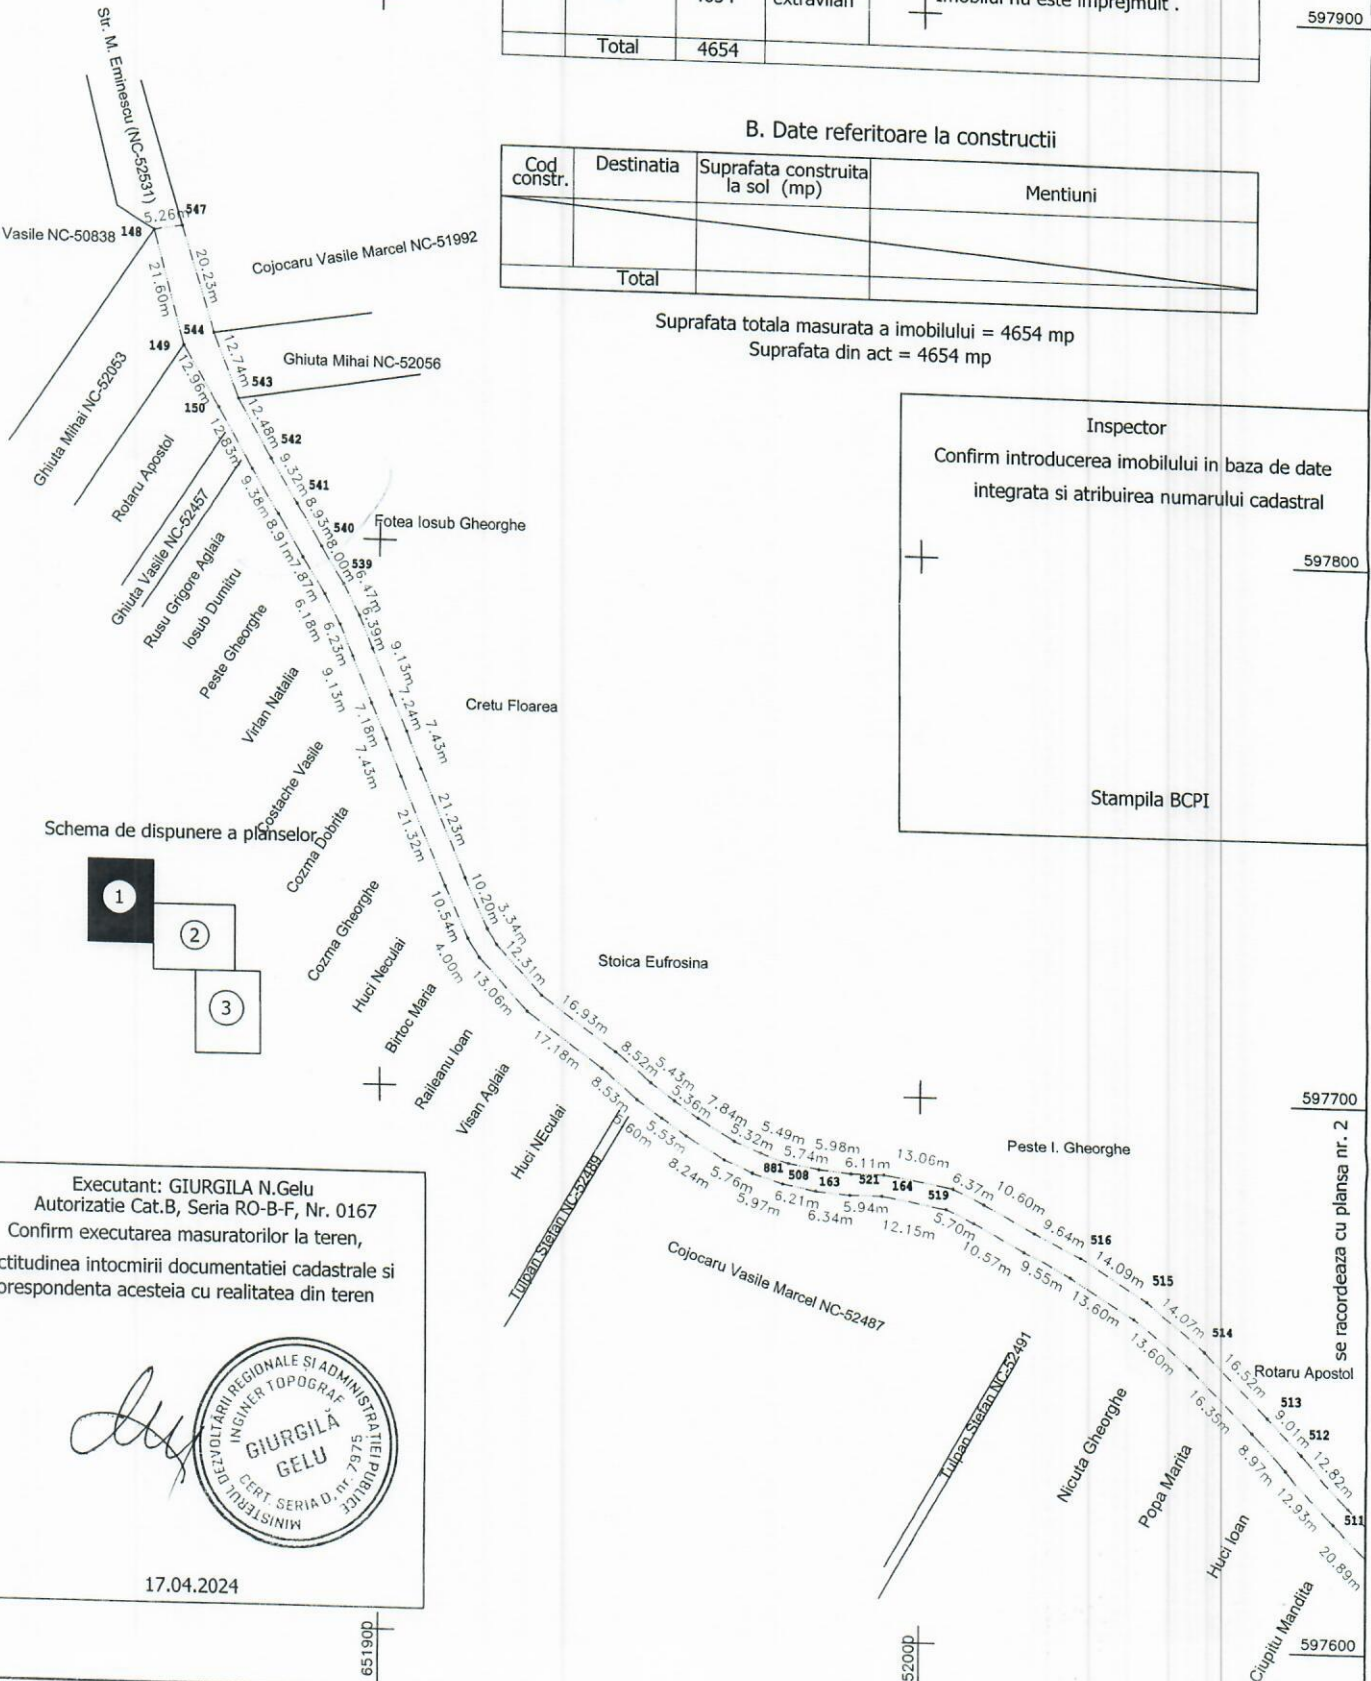

Executant: GIURGILA N.Gelu  
 Autorizatie Cat.B, Seria RO-B-F, Nr. 0167  
 Confirm executarea masuratorilor la teren, corectitudinea intocmirii documentatiei cadastrale si corespondenta acesteia cu realitatea din teren


*GIURGILA N. GELU*

INGINIER TOPOGRAF  
 MINISTERUL DEVIOLTAARI REGIONALE SI ADMINISTRATIEI PUBLICE  
 CERT. SERIA D, Nr. 7975  
 17.04.2024

se racordeaza cu plansa nr. 2



Schema de dispunere a planselor

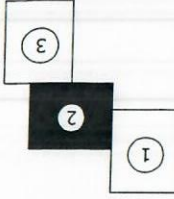

Nr. cadastral	Suprafata masurata a imobilului (mp)	Adresa imobilului
	4654	Etravilan Comuna Ion Creanga, Judetul Neamt
Cartea Funciara nr.	Unitatea Administrativ Teritoriala (UAT) Ion Creanga	

A. Date referitoare la teren

Nr. parcela folosita (mp)	Categoria de Suprafata	Dr	Total
Mentuni	extravilan	4654	4654
Total			4654

Imobilul nu este imprejmuit.


B. Date referitoare la constructii

Cod constr.	Destinatie	Suprafata construita la sol (mp)	Total
	Mentuni		
Total			

Suprafata totala masurata a imobilului = 4654 mp  
Suprafata din act = 4654 mp

PLAN DE AMPLASAMENT SI DELIMITARE A IMOBILULUI

Scara 1 : 1000

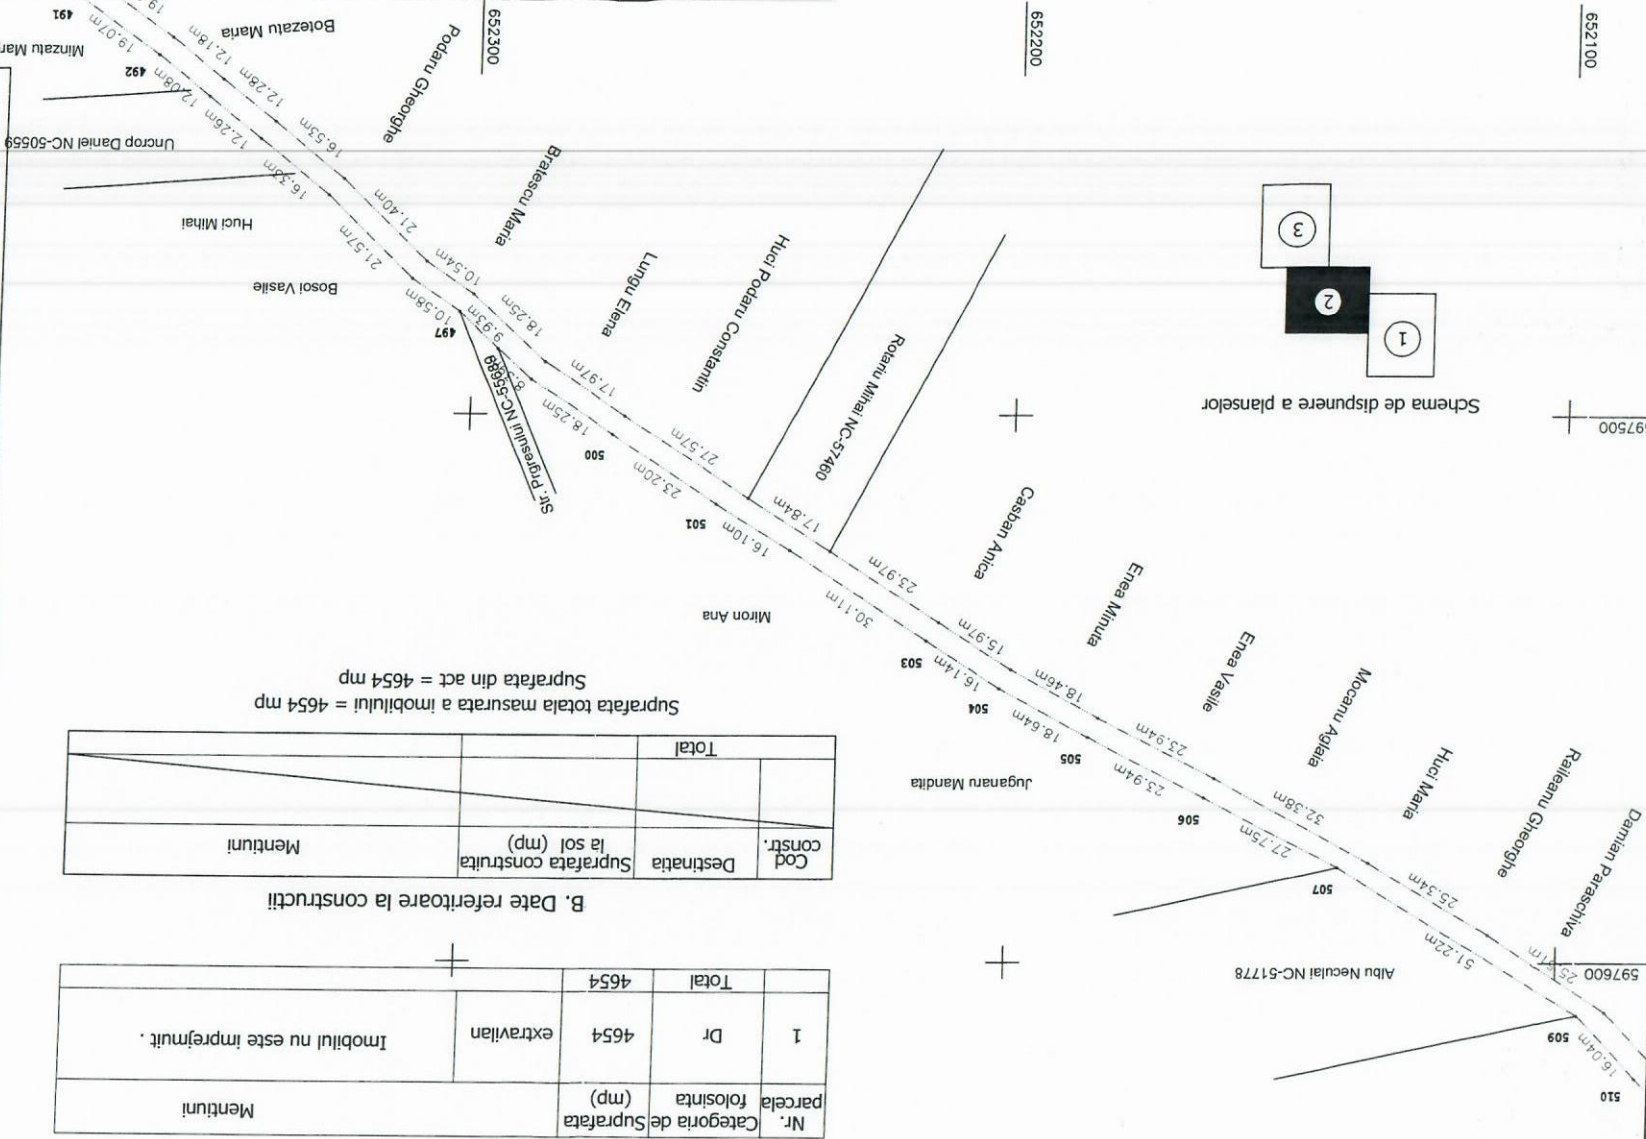

Stampila BCP

17.04.2024

Inspector

Confirm introducerea imobilului in baza de date

integrata si atribuirea numarului cadastral

597500



*[Handwritten signature]*

Executant: GIURGIA N.Gelu  
Autorizatie Cat.B, Seria RO-B-F, Nr. 0167  
Confirm executarea masuratorilor la teren,  
corectitudinea intocmirii documentatiei cadastrale si  
corespondenta acesteia cu realitatea din teren

se racordeaza cu plansa nr. 3

# PLAN DE AMPLASAMENT SI DELIMITARE A IMOBILULUI


Scara 1 : 1000

Nr. cadastral	Suprafata masurata a imobilului (mp)	Adresa imobilului
	4654	Etravilan Comuna Ion Creanga, Judetul Neamt
Cartea Funciara nr.		Unitatea Administrativ Teritoriala (UAT) Ion Creanga

Inspector  
 Confirm introducerea imobilului in baza de date integrata si atribuirea numarului cadastral

Stampila BCPI

Schema de dispunere a planselor

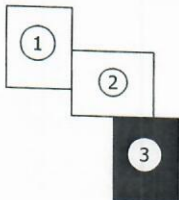

A. Date referitoare la teren

Nr. parcela	Categoria de folosinta	Suprafata (mp)	Mentii	
1	Dr	4654	extravilan	Imobilul nu este imprejmuit .
Total		4654		

B. Date referitoare la constructii

Cod constr.	Destinatia	Suprafata construita la sol (mp)	Mentii
Total			


Suprafata totala masurata a imobilului = 4654 mp  
 Suprafata din act = 4654 mp

Executant: GIURGILA N.Gelu  
 Autorizatie Cat.B, Seria RO-B-F, Nr. 0167  
 Confirm executarea masuratorilor la teren,  
 corectitudinea intocmirii documentatiei cadastrale si  
 corespondenta acesteia cu realitatea din teren

17.04.2024



Zona protectie Paraul Tigancii  
 A.N.I.F. Neamt si A.B.A. Siret

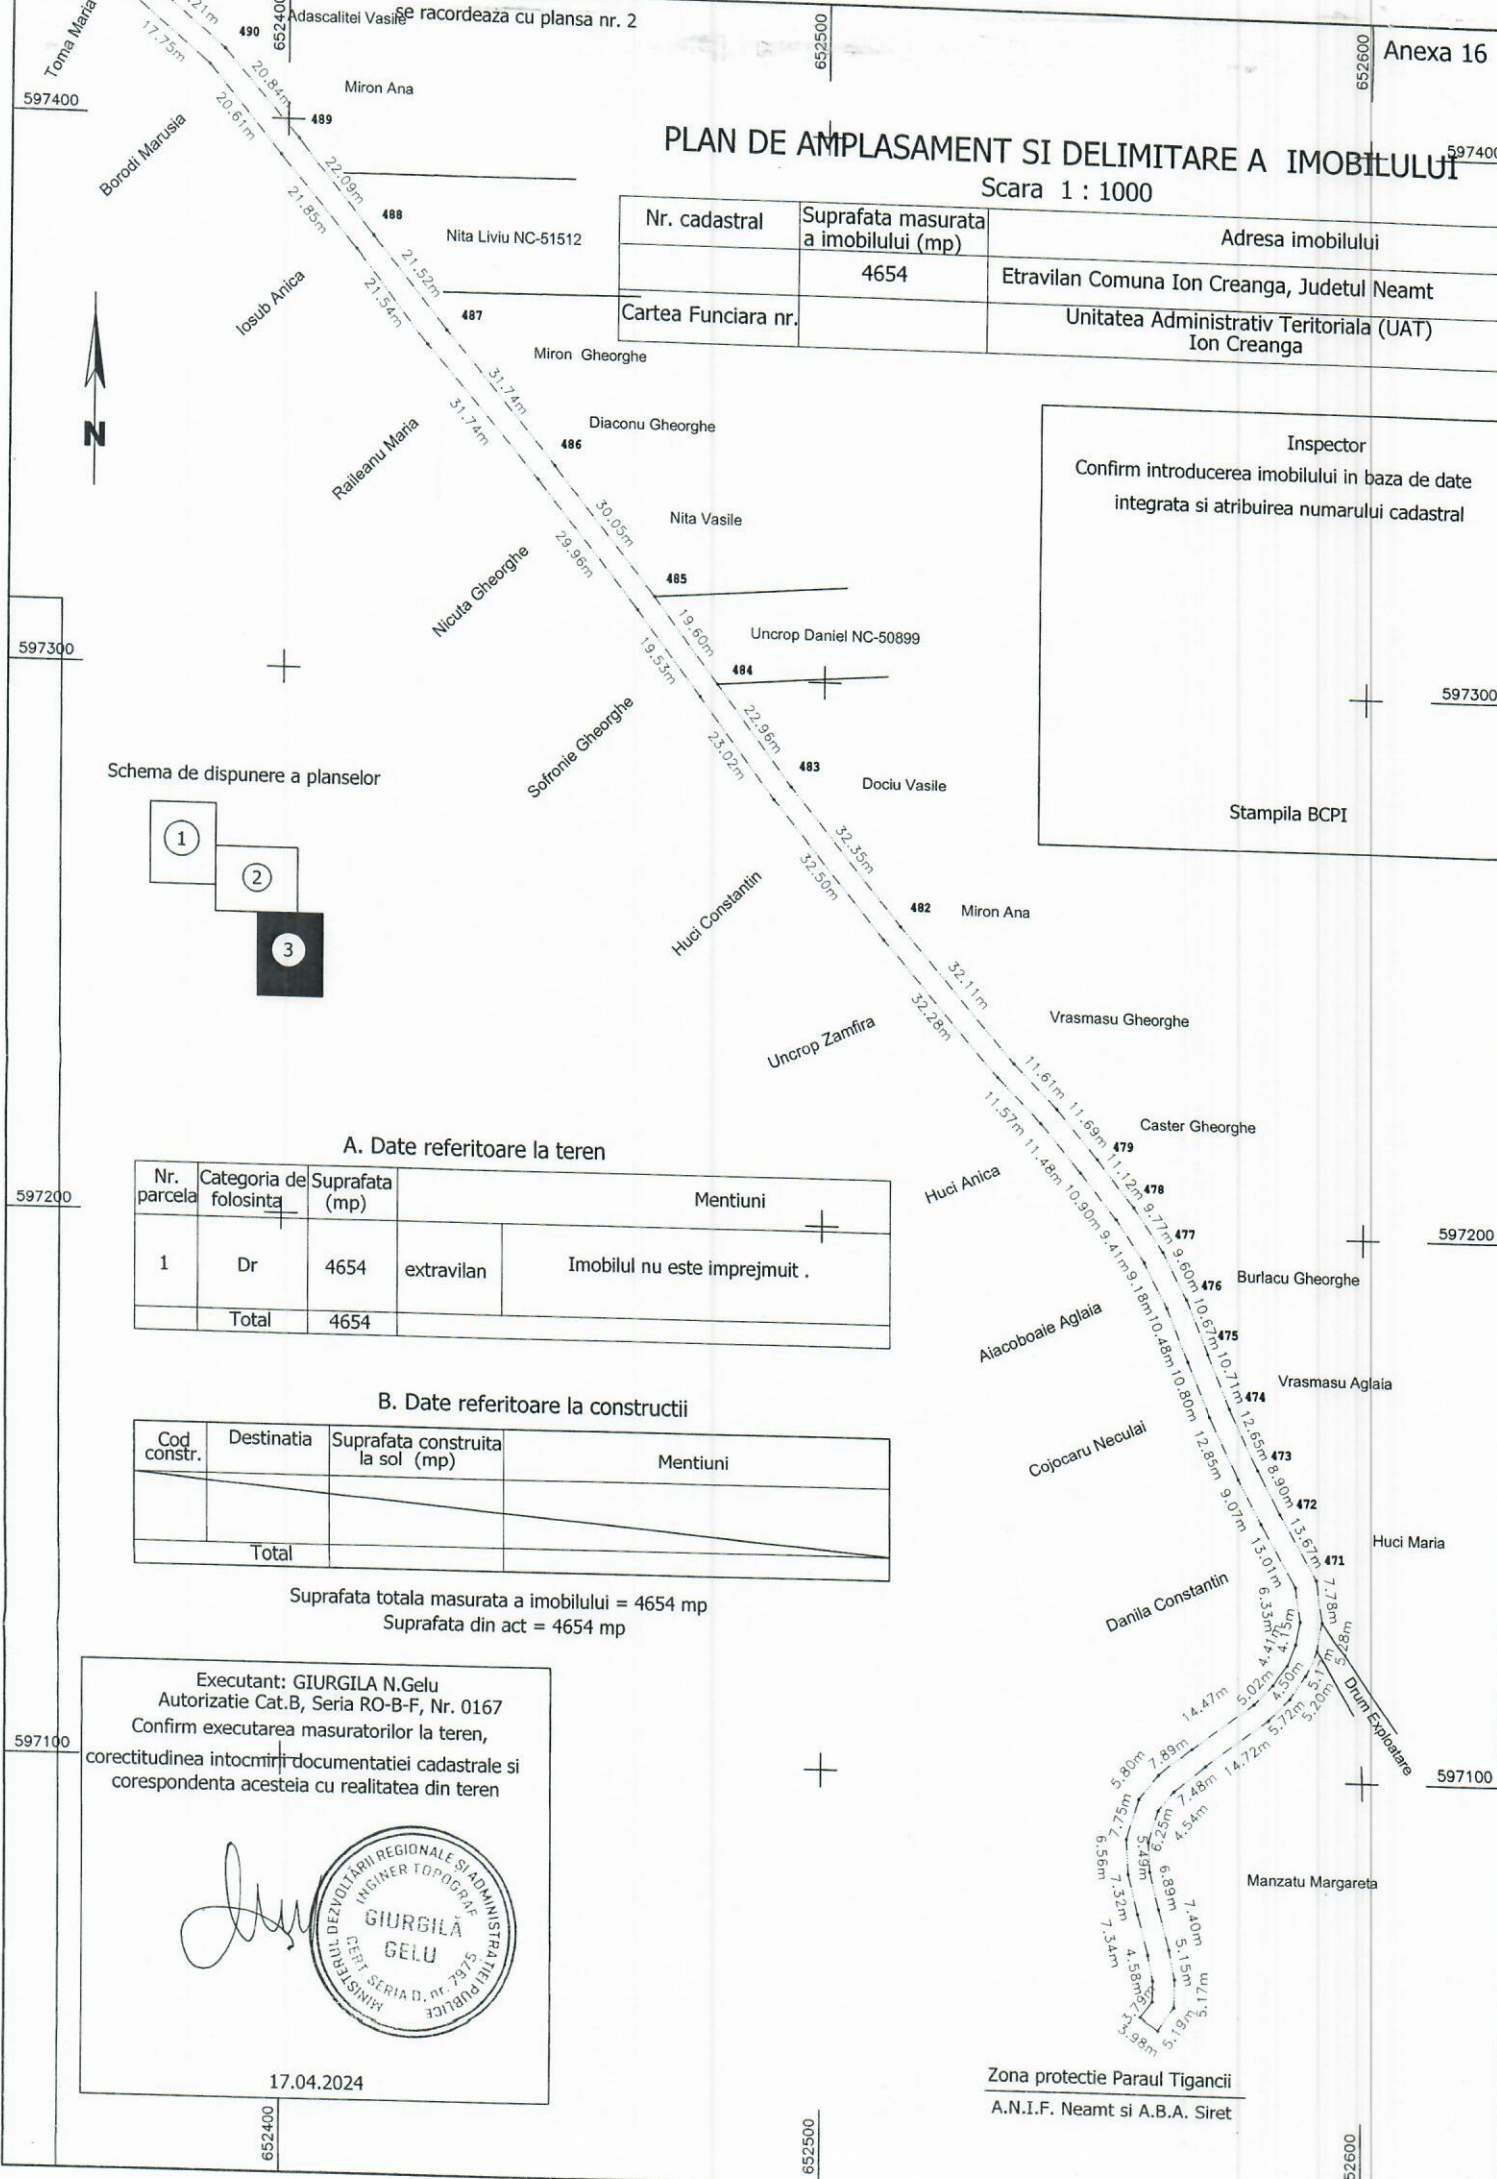

**Tabel centralizator drumuri exploatare**

*ION CREANGA - IZVORU PÂNĂ ÎN BANCĂ - ION CREANGA*


Nr. crt.	Denumire/identificare	Lungime drum (m)	Suprafata (mp)	tarla	parcela	Operatiuni cadastrale
1	Drum exploatare din str. Spicului (loc. Izvoru) până in izlaz comunal (NC-54757)	1338	5792	47	DE-361	Prima inregistrare C.F.
2	Drum exploatare din str. Spicului (loc. Izvoru) până in DE-367 (NC-5731)	1005	2494	51	DE-373	Prima inregistrare C.F.
	Drum exploatare la SUD de tarla LOTRU (NC-57311) până la canal ( proprietate ANIF Neamt )	779	3288	49	DE-367	Provine din sistematic (NC-57311), va trebui actualizat cu acte de proprietate si adresa.
	Drum exploatare de la canal ( proprietate ANIF Neamt ) pana la str. Teiului (loc. Ion Creanga)	97	480	41	DE-330	Prima inregistrare C.F.
3	Drum exploatare din str. Şesului (loc. Averesti) până in canal desecare ( proprietatea ANIF Neamt -tarla Luncă Irimia)	1262	5063	76	DE	Provine din sistematic (NC-58743), va trebui actualizat cu acte de proprietate si adresa.
	Drum exploatare de la canal desecare ( proprietatea ANIF Neamt -tarla Luncă Irimia) până la DJ 207 C (loc. Stejaru)	66	268	77	DE	Provine din sistematic (NC-58588), va trebui actualizat cu acte de proprietate si adresa.
4	Drum exploatare din str. Gutuiului (loc. Muncelu) până DE-229 ( din sistematic NC-53456) - completare	20	97	33	DE-229	Prima inregistrare C.F.
	Drum exploatare DE-229 ( din sistematic NC-53456)	3375	16941	33	DE-229	Provine din sistematic (NC-53456), va trebui actualizat cu acte de proprietate si adresa.
	Drum exploatare DE-229 - completare până la str. Ponor (loc. Recea )	121	621	33	DE-229	Prima inregistrare C.F.
5	Drum exploatare din str. Mihai Viteazu (loc. Muncelu) până limita UAT Ion Creanga-UAT Icusesti spre loc. Băluşeşti	2225	8977	30	DE-263	Prima inregistrare C.F.
6	Drum exploatare -Livada Intensivă - din str. Iazului (loc. Stejaru) până la str. Enache Fotache (loc. Averesti)	2866	12820	75	DE-555	Prima inregistrare C.F.

7	Drum exploatare (NC-57212) de la canal ( proprietate ANIF Neamt ) până la Canton David	1380	6631	47	DE-361	Provine din sistematic (NC-57212), va trebui actualizat cu acte de proprietate si adresa.
8	Drum exploatare din str. Mihai Eminesc (loc. Ion Creanga) pâna zona de protectie pâ râul Țiganca ( proprietatea A.B.A. Siret Bacau si ANIF Neamt )	1152	4654	38	DE-303	Prima inregistrare C.F.
	Drum exploatare de la zona de protectie pâ râul Țiganca ( proprietatea A.B.A. Siret Bacau si ANIF Neamt ) până la pasune Țiganca Izvoru	756	3030	35	DE-284	Prima inregistrare C.F.
	Drum exploatare continuare (ID-5950)	1121	4705	35,87	DE-284, 701	Provine din sistematic (ID-5950), va trebui actualizat cu acte de proprietate si adresa.

PLAN DE AMPLASAMENT SI DELIMITARE A IMOBILULUI

Scara 1 : 1000

Nr. cadastral	Suprafata masurata a imobilului (mp)	Adresa imobilului
	3030	Etravilan Comuna Ion Creanga, Judetul Neamt
Cartea Funciara nr.		Unitatea Administrativ Teritoriala (UAT) Ion Creanga

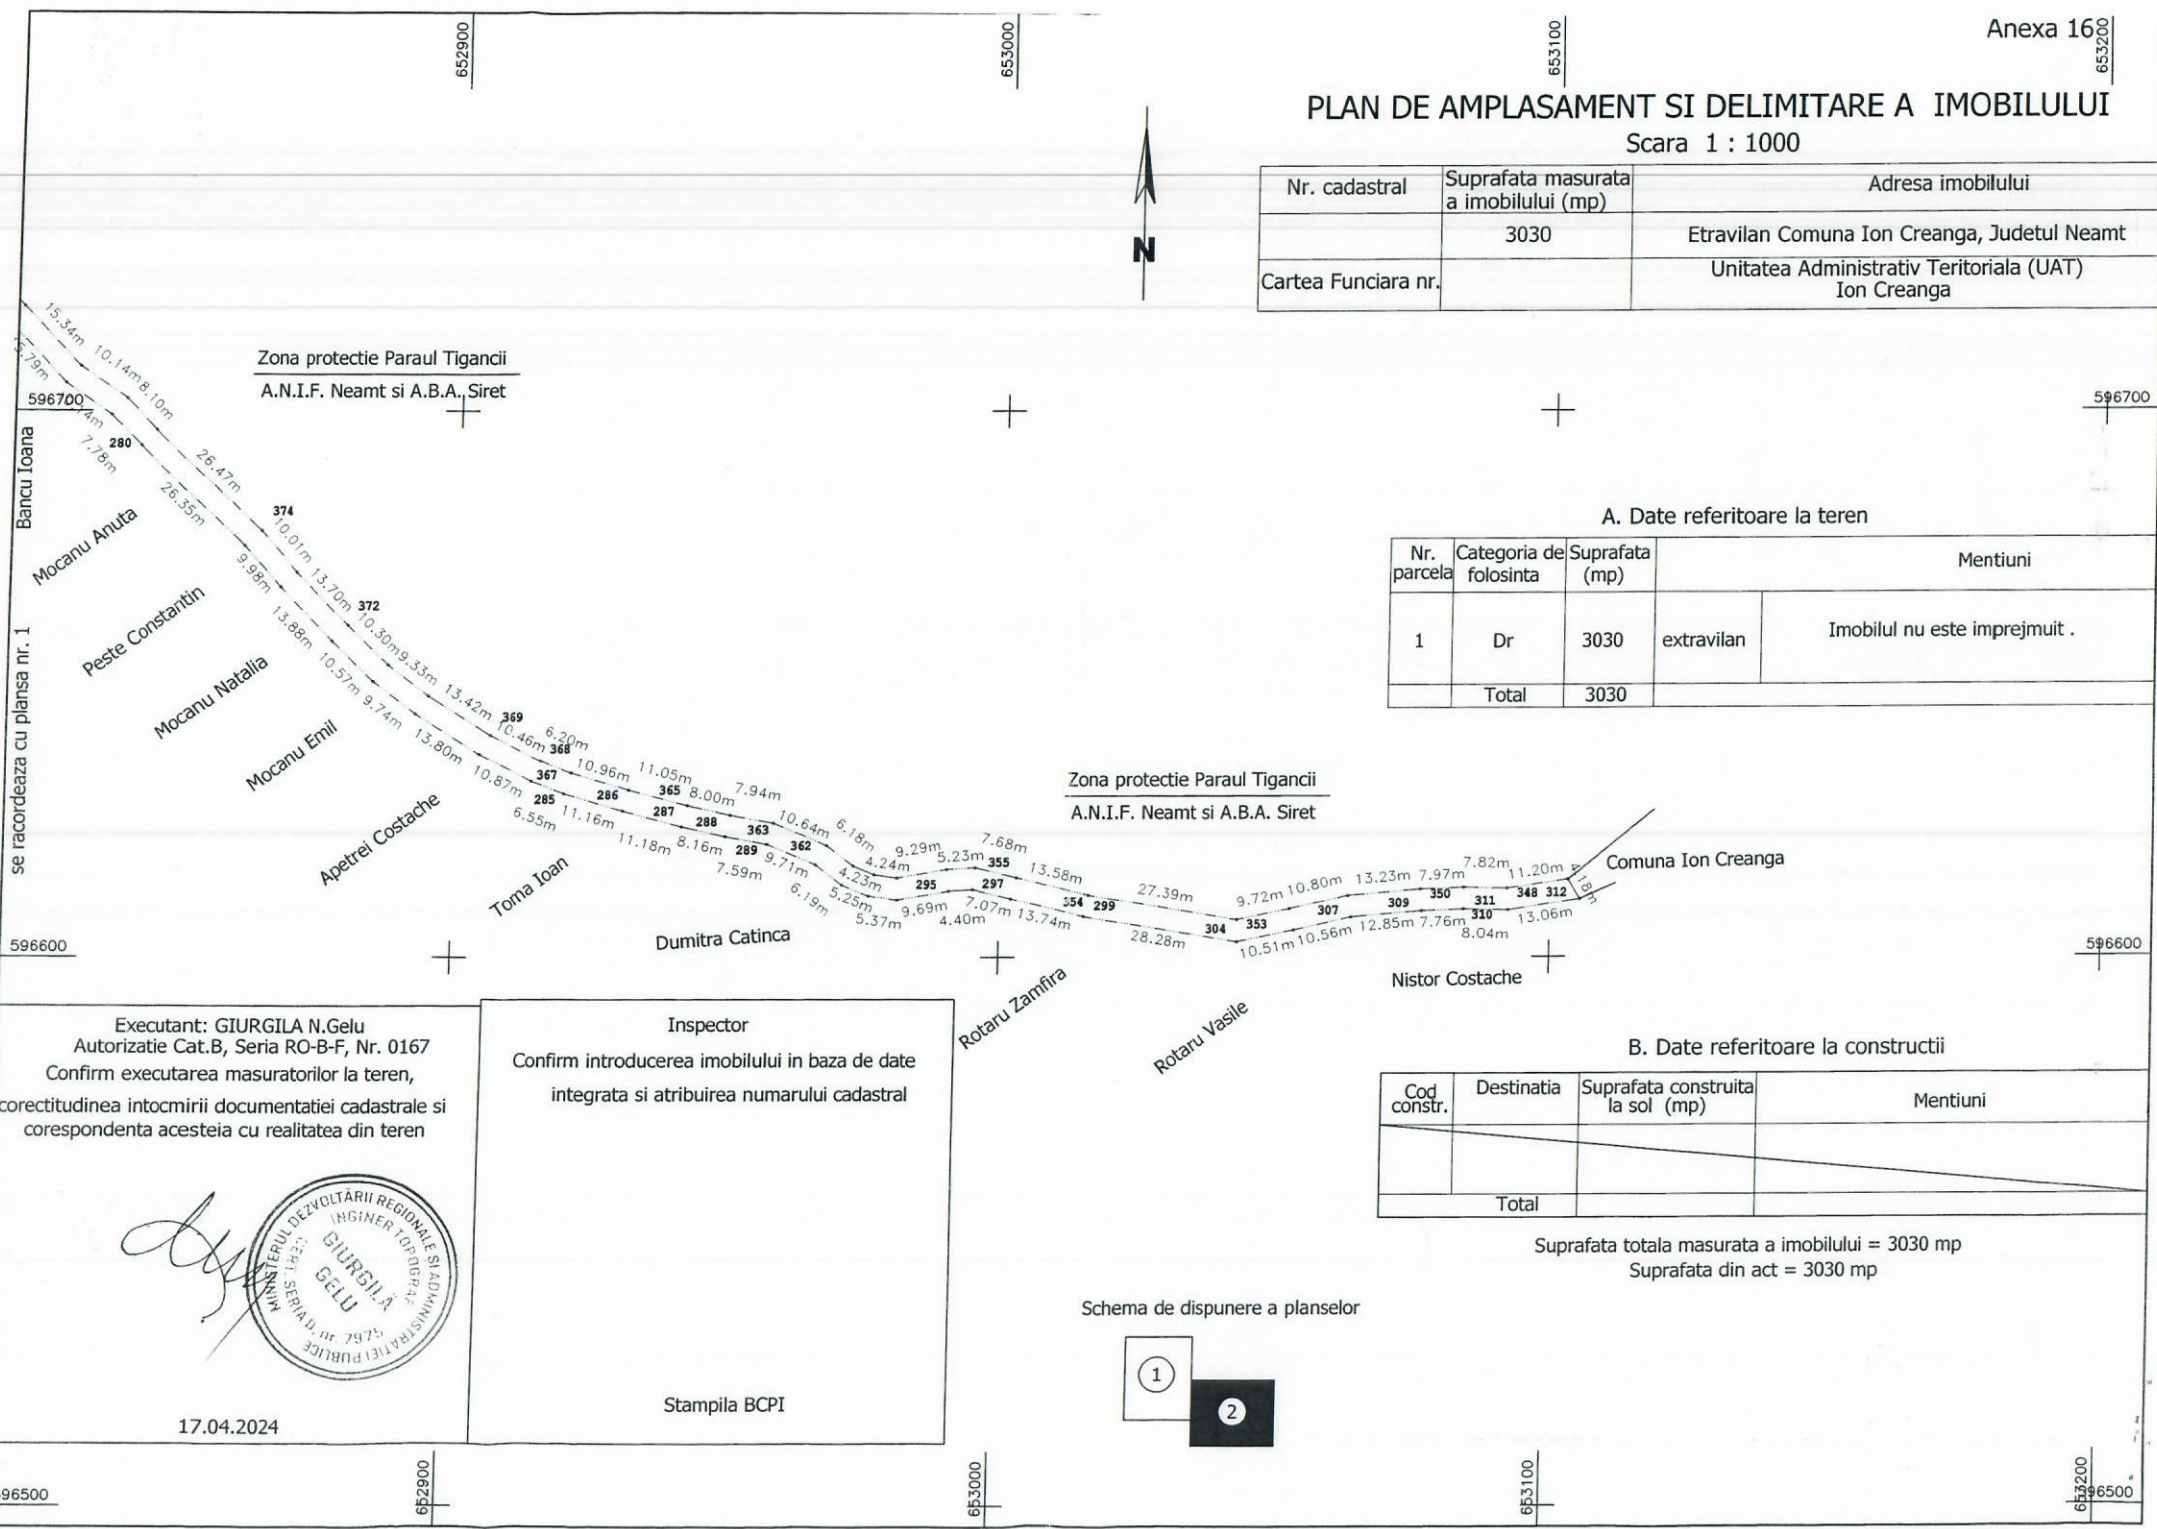

A. Date referitoare la teren

Nr. parcela	Categoria de folosinta	Suprafata (mp)	Mentii	
1	Dr	3030	extravilan	Imobilul nu este imprejmuit .
Total		3030		

B. Date referitoare la constructii

Cod constr.	Destinatia	Suprafata construita la sol (mp)	Mentii
Total			

Suprafata totala masurata a imobilului = 3030 mp  
Suprafata din act = 3030 mp

Executant: GIURGILA N.Gelu  
Autorizatie Cat.B, Seria RO-B-F, Nr. 0167  
Confirm executarea masuratorilor la teren,  
corectitudinea intocmirii documentatiei cadastrale si  
correspondenta acesteia cu realitatea din teren


17.04.2024



Inspector  
Confirm introducerea imobilului in baza de date  
integrata si atribuirea numarului cadastral

Stampila BCPI

Schema de dispunere a planselor

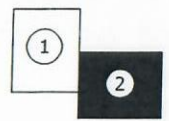




# PLAN DE AMPLASAMENT SI DELIMITARE A IMOBILULUI

Scara 1 : 1000

Nr. cadastral	Suprafata masurata a imobilului (mp)	Adresa imobilului
	3030	Etravilan Comuna Ion Creanga, Judetul Neamt
Cartea Funciara nr.		Unitatea Administrativ Teritoriala (UAT) Ion Creanga

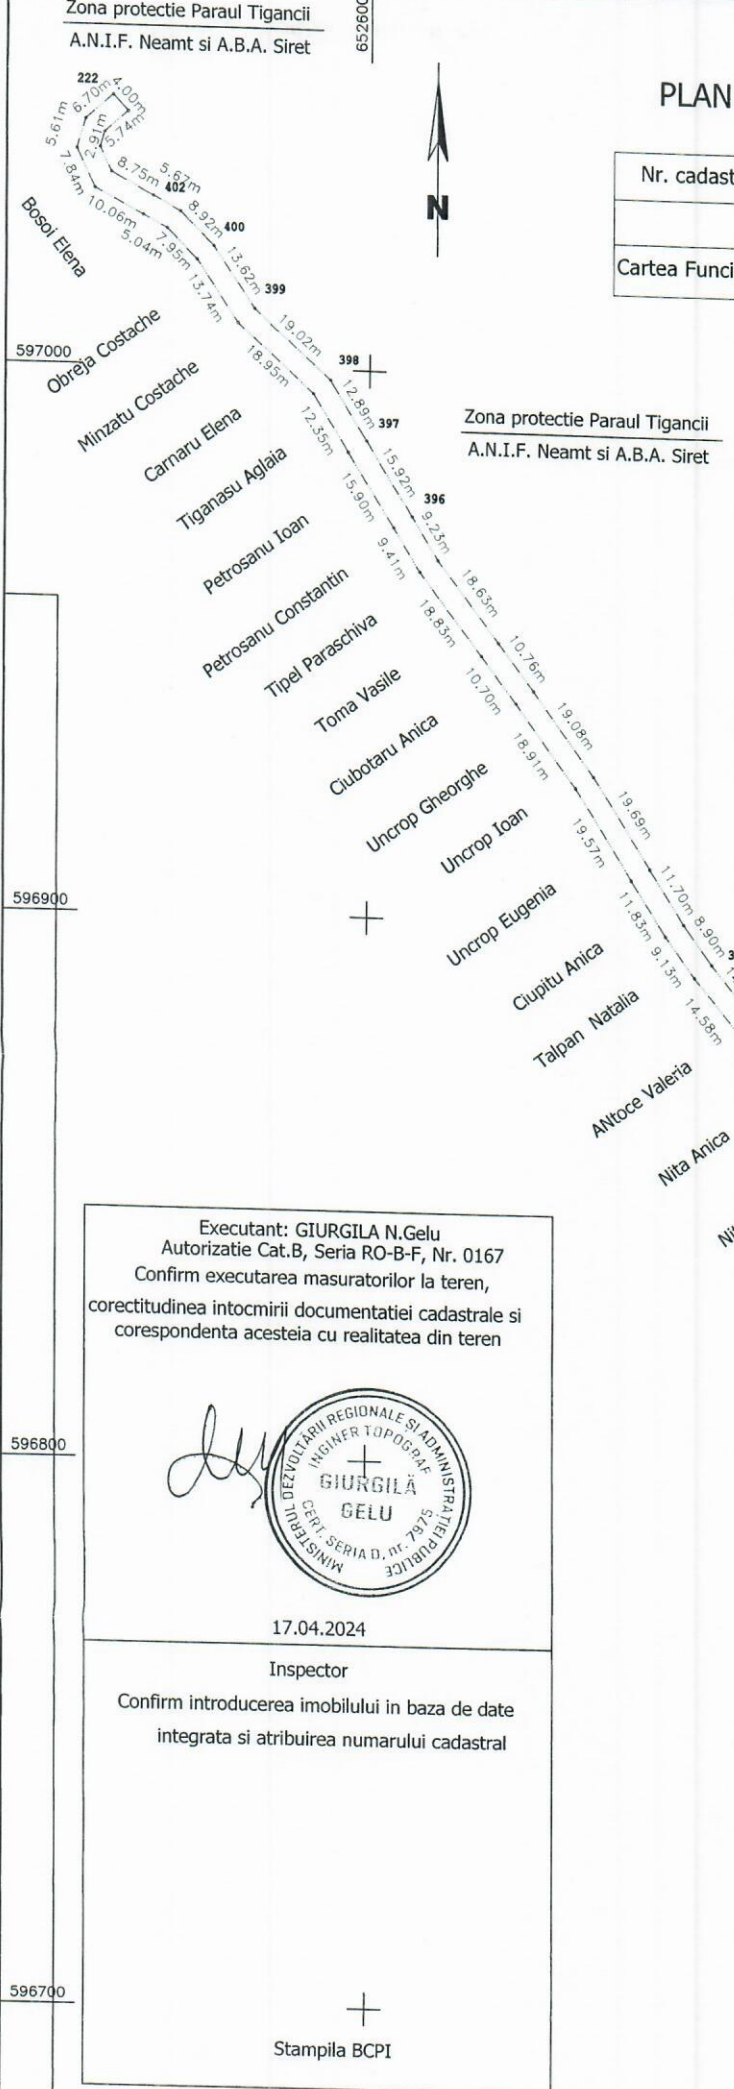

### A. Date referitoare la teren

Nr. parcela	Categoria de folosinta	Suprafata (mp)	Mentiuni	
1	Dr	3030	extravilan	Imobilul nu este imprejmuit .
Total		3030		

### B. Date referitoare la constructii

Cod constr.	Destinatia	Suprafata construita la sol (mp)	Mentiuni
Total			

Suprafata totala masurata a imobilului = 3030 mp  
Suprafata din act = 3030 mp


Executant: GIURGILA N.Gelu  
Autorizatie Cat.B, Seria RO-B-F, Nr. 0167  
Confirm executarea masuratorilor la teren,  
corectitudinea intocmirii documentatiei cadastrale si  
correspondenta acesteia cu realitatea din teren

17.04.2024

Inspector  
Confirm introducerea imobilului in baza de date  
integrata si atribuirea numarului cadastral

Stampila BCPI

Schema de dispunere a planselor

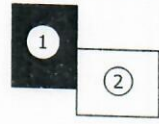

se racesteaza cu plansa nr. 2

**Tabel centralizator drumuri exploatare**

ION CREANGA - IZVORU - până la TIGANCA - drumuri III

Nr. crt.	Denumire/identificare	Lungime drum (m)	Suprafata (mp)	tarla	parcela	Operatiuni cadastrale
1	Drum exploatare din str. Spicului (loc. Izvoru) până in izlaz comunal (NC-54757)	1338	5792	47	DE-361	Prima inregistrare C.F.
2	Drum exploatare din str. Spicului (loc. Izvoru) până in DE-367 (NC-5731)	1005	2494	51	DE-373	Prima inregistrare C.F.
	Drum exploatare la SUD de tarla LOTRU (NC-57311) până la canal ( proprietate ANIF Neamt )	779	3288	49	DE-367	Provine din sistematic (NC-57311), va trebui actualizat cu acte de proprietate si adresa.
	Drum exploatare de la canal ( proprietate ANIF Neamt ) pana la str. Teiului (loc. Ion Creanga)	97	480	41	DE-330	Prima inregistrare C.F.
3	Drum exploatare din str. Şesului (loc. Averesti) până in canal desecare ( proprietatea ANIF Neamt -tarla Luncă Irimia)	1262	5063	76	DE	Provine din sistematic (NC-58743), va trebui actualizat cu acte de proprietate si adresa.
	Drum exploatare de la canal desecare ( proprietatea ANIF Neamt -tarla Luncă Irimia) până la DJ 207 C (loc. Stejaru)	66	268	77	DE	Provine din sistematic (NC-58588), va trebui actualizat cu acte de proprietate si adresa.
4	Drum exploatare din str. Gutuiului (loc. Muncelu) până DE-229 ( din sistematic NC-53456) - completare	20	97	33	DE-229	Prima inregistrare C.F.
	Drum exploatare DE-229 ( din sistematic NC-53456)	3375	16941	33	DE-229	Provine din sistematic (NC-53456), va trebui actualizat cu acte de proprietate si adresa.
	Drum exploatare DE-229 - completare până la str. Ponor (loc. Recea )	121	621	33	DE-229	Prima inregistrare C.F.
5	Drum exploatare din str. Mihai Viteazu (loc. Muncelu) până limta UAT Ion Creanga-UAT Icusesti spre loc. Băluşeşti	2225	8977	30	DE-263	Prima inregistrare C.F.
6	Drum exploatare -Livada Intensivă - din str. Iazului (loc. Stejaru) până la str. Enache Fotache (loc. Averesti)	2866	12820	75	DE-555	Prima inregistrare C.F.

7	Drum exploatare (NC-57212) de la canal ( proprietate ANIF Neamt ) până la Canton David	1380	6631	47	DE-361	Provine din sistematic (NC-57212), va trebui actualizat cu acte de proprietate si adresa.
8	Drum exploatare din str. Mihai Eminesc (loc. Ion Creanga) până zona de protectie pârâul Țiganca ( proprietatea A.B.A. Siret Bacau si ANIF Neamt )	1152	4654	38	DE-303	Prima inregistrare C.F.
	Drum exploatare de la zona de protectie pârâul Țiganca ( proprietatea A.B.A. Siret Bacau si ANIF Neamt ) până la pasune Țiganca Izvoru	756	3030	35	DE-284	Prima inregistrare C.F.
	Drum exploatare continuare (NC-58902)	1121	4705	35,87	DE-284, 701	Provine din sistematic (NC-58902), va trebui actualizat cu acte de proprietate si adresa.

**CARTE FUNCİARĂ NR. 58902**  
**COPIE**  
Carte Funciară Nr. 58902 Ion Creanga

**A. Partea I. Descrierea imobilului**

TEREN Extravilan

Adresa: Jud. Neamt

Nr. Crt	Nr. cadastral Nr. topografic	Suprafața* (mp)	Observații / Referințe
A1	58902	4.705	Teren neimprejmuț;

**B. Partea II. Proprietari și acte**

Înscrieri privitoare la dreptul de proprietate și alte drepturi reale		Referințe
<b>27686 / 22/05/2024</b>		
Registrul Cadastral al Imobilelor (UAT Ion Creanga); Act Normativ Ig.7/1996 emis de Parlamentul Romaniei;		
B1	Se infiinteaza cartea funciara a imobilului 58902 ca urmare a finalizarii inregistrarii sistematice. Imobilul se gaseste in registrul cadastral al imobilelor sub numarul 5950.	A1
Act Normativ nr. 7, din 13/07/1996 emis de Parlamentul Romaniei (lege);		
B2	Inscrierea provizorie, drept de PROPRIETATE, dobandit prin Lege, cota actuala 1/1, cota initiala 1/1	A1
1) <b>COMUNA ION CREANGĂ</b> , CIF:2613753, proprietar neidentificat		

**C. Partea III. SARCINI .**

Inscrieri privind dezmembrămintele dreptului de proprietate, drepturi reale de garanție și sarcini	Referințe
NU SUNT	


**Anexa Nr. 1 La Partea I**

**Teren**

Nr cadastral	Suprafața (mp)*	Observații / Referințe
58902	4.705	

\* Suprafața este determinată în planul de proiecție Stereo 70.

**DETALII LINIARE IMOBIL**

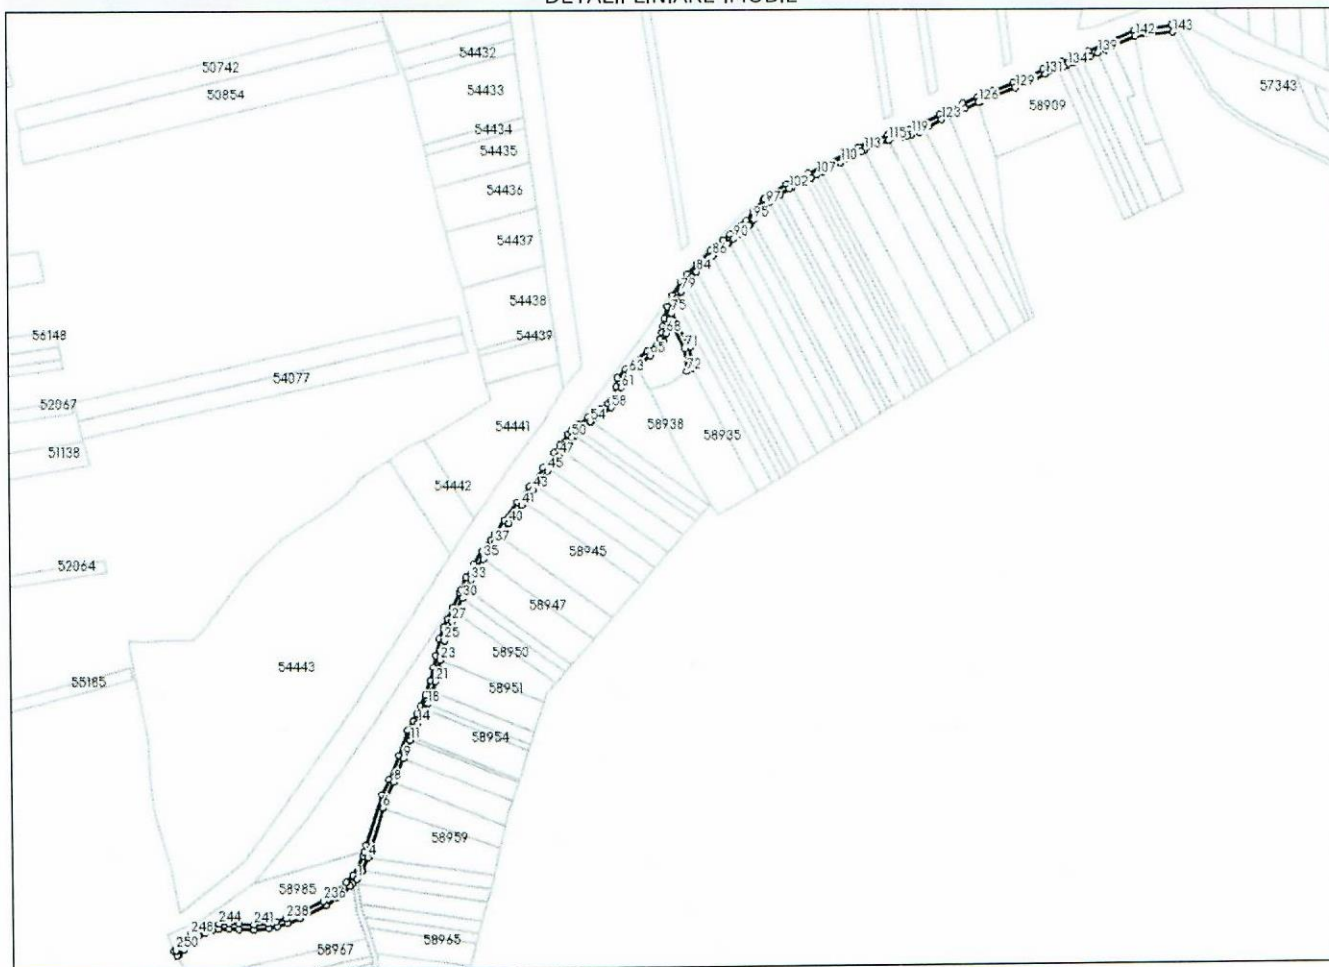

**Date referitoare la teren**

Nr Crt	Categorie folosință	Intra vilan	Suprafața (mp)	Tarla	Parcelă	Nr. topo	Observații / Referințe
1	drum	NU	4.705	87,35	710,285	-	

**Lungime Segmente**

1) Valorile lungimilor segmentelor sunt obținute din proiecție în plan.

Punct început	X / Y	Punct sfârșit	X / Y	Lungime segment
1	653.244,462 596.667,666	2	653.248,249 596.673,292	6.782
4	653.252,91 596.683,671	5	653.255,534 596.691,291	8.059
7	653.267,891 596.729,817	8	653.273,346 596.741,214	12.635
10	653.281,541 596.760,549	11	653.286,115 596.774,2	14.397
13	653.288,161 596.780,307	14	653.292,356 596.787,216	8.083
2	653.248,249 596.673,292	3	653.248,918 596.674,286	1.199
5	653.255,534 596.691,291	6	653.265,025 596.720,882	31.075
8	653.273,346 596.741,214	9	653.281,067 596.759,43	19.785
11	653.286,115 596.774,2	12	653.286,824 596.776,316	2.232
14	653.292,356 596.787,216	15	653.295,132 596.792,317	5.807
3	653.248,918 596.674,286	4	653.252,91 596.683,671	10.199
6	653.265,025 596.720,882	7	653.267,891 596.729,817	9.384
9	653.281,067 596.759,43	10	653.281,541 596.760,549	1.215
12	653.286,824 596.776,316	13	653.288,161 596.780,307	4.209
15	653.295,132 596.792,317	16	653.297,785 596.797,594	5.906





Punct început	X / Y	Punct sfârșit	X / Y	Lungime segment
208	653.349,264 596.927,092	209	653.342,634 596.917,99	11.26
211	653.330,32 596.898,628	212	653.326,123 596.889,413	10.12 5
214	653.319,859 596.875,799	215	653.315,546 596.866,996	9.803
217	653.309,236 596.852,105	218	653.306,53 596.839,299	13.08 9
220	653.302,07 596.820,04	221	653.298,284 596.808,93	11.73 8
223	653.291,588 596.794,172	224	653.288,888 596.789,211	5.648
226	653.277,797 596.761,966	227	653.269,767 596.743,003	20.59 3
229	653.251,738 596.692,553	230	653.250,063 596.687,689	5.144
232	653.245,387 596.676,203	233	653.241,439 596.670,338	7.07
235	653.226,032 596.656,764	236	653.218,242 596.651,387	9.465
238	653.189,59 596.638,054	239	653.181,839 596.635,781	8.077
241	653.164,936 596.633,554	242	653.153,507 596.634,175	11.44 6
244	653.137,925 596.634,382	245	653.131,635 596.633,424	6.362
247	653.120,303 596.629,045	248	653.116,373 596.626,441	4.714
250	653.104,935 596.614,568	251	653.103,357 596.614,203	1.62
253	653.106,951 596.610,928	254	653.111,157 596.615,129	5.945
256	653.122,231 596.625,524	257	653.127,269 596.627,754	5.509
259	653.138,067 596.630,392	260	653.145,675 596.630,633	7.612
262	653.165,001 596.629,545	263	653.176,23 596.630,522	11.27 1
265	653.190,954 596.634,286	266	653.200,244 596.638,314	10.12 6
268	653.228,431 596.653,56	269	653.238,873 596.662,028	13.44 4

Punct început	X / Y	Punct sfârșit	X / Y	Lungime segment
209	653.342,634 596.917,99	210	653.336,235 596.908,662	11.31 3
212	653.326,123 596.889,413	213	653.325,208 596.887,404	2.207
215	653.315,546 596.866,996	216	653.312,846 596.861,486	6.136
218	653.306,53 596.839,299	219	653.304,406 596.829,823	9.711
221	653.298,284 596.808,93	222	653.294,498 596.799,961	9.735
224	653.288,888 596.789,211	225	653.284,51 596.782,001	8.435
227	653.269,767 596.743,003	228	653.264,165 596.731,298	12.97 7
230	653.250,063 596.687,689	231	653.249,174 596.685,107	2.731
233	653.241,439 596.670,338	234	653.236,179 596.664,994	7.499
236	653.218,242 596.651,387	237	653.198,582 596.641,953	21.80 6
239	653.181,839 596.635,781	240	653.175,645 596.634,486	6.328
242	653.153,507 596.634,175	243	653.145,73 596.634,637	7.79
245	653.131,635 596.633,424	246	653.125,824 596.631,489	6.125
248	653.116,373 596.626,441	249	653.108,292 596.617,921	11.74 3
251	653.103,357 596.614,203	252	653.105,436 596.610,578	4.179
254	653.111,157 596.615,129	255	653.118,962 596.623,358	11.34 2
257	653.127,269 596.627,754	258	653.132,586 596.629,525	5.604
260	653.145,675 596.630,633	261	653.153,28 596.630,181	7.618
263	653.176,23 596.630,522	264	653.182,813 596.631,898	6.725
266	653.200,244 596.638,314	267	653.220,256 596.647,917	22.19 7
269	653.238,873 596.662,028	270	653.240,921 596.664,109	2.919

Punct început	X / Y	Punct sfârșit	X / Y	Lungime segment
210	653.336,235 596.908,662	211	653.330,32 596.898,628	11.64 7
213	653.325,208 596.887,404	214	653.319,859 596.875,799	12.77 8
216	653.312,846 596.861,486	217	653.309,236 596.852,105	10.05 2
219	653.304,406 596.829,823	220	653.302,07 596.820,04	10.05 8
222	653.294,498 596.799,961	223	653.291,588 596.794,172	6.48
225	653.284,51 596.782,001	226	653.277,797 596.761,966	21.13
228	653.264,165 596.731,298	229	653.251,738 596.692,553	40.68 9
231	653.249,174 596.685,107	232	653.245,387 596.676,203	9.676
234	653.236,179 596.664,994	235	653.226,032 596.656,764	13.06 5
237	653.198,582 596.641,953	238	653.189,59 596.638,054	9.801
240	653.175,645 596.634,486	241	653.164,936 596.633,554	10.75
243	653.145,73 596.634,637	244	653.137,925 596.634,382	7.81
246	653.125,824 596.631,489	247	653.120,303 596.629,045	6.038
249	653.108,292 596.617,921	250	653.104,935 596.614,568	4.745
252	653.105,436 596.610,578	253	653.106,951 596.610,928	1.555
255	653.118,962 596.623,358	256	653.122,231 596.625,524	3.921
258	653.132,586 596.629,525	259	653.138,067 596.630,392	5.549
261	653.153,28 596.630,181	262	653.165,001 596.629,545	11.73 8
264	653.182,813 596.631,898	265	653.190,954 596.634,286	8.484
267	653.220,256 596.647,917	268	653.228,431 596.653,56	9.933
270	653.240,921 596.664,109	1	653.244,462 596.667,666	5.019

\*\* Lungimile segmentelor sunt determinate în planul de proiecție Stereo 70 și sunt rotunjite la 1 milimetru.

\*\*\* Distanța dintre puncte este formată din segmente cumulate ce sunt mai mici decât valoarea 1 milimetru.



# PLAN DE AMPLASAMENT SI DELIMITARE A IMOBILULUI

Scara 1 : 1000

Nr. cadastral	Suprafata masurata a imobilului (mp)	Adresa imobilului
	4705	Etravilan Comuna Ion Creanga, Judetul Neamt
Cartea Funciara nr.	Unitatea Administrativ Teritoriala (UAT) Ion Creanga	


## A. Date referitoare la teren

Nr. parcela	Categoria de folosinta	Suprafata (mp)	Mentiuni
1	Dr	4705	Imobilul nu este imprejmuit .
Total		4705	


## B. Date referitoare la constructii

Cod constr.	Destinatia	Suprafata construita la sol (mp)	Mentiuni
Total			

Suprafata totala masurata a imobilului = 4705 mp  
Suprafata din act = 4705 mp

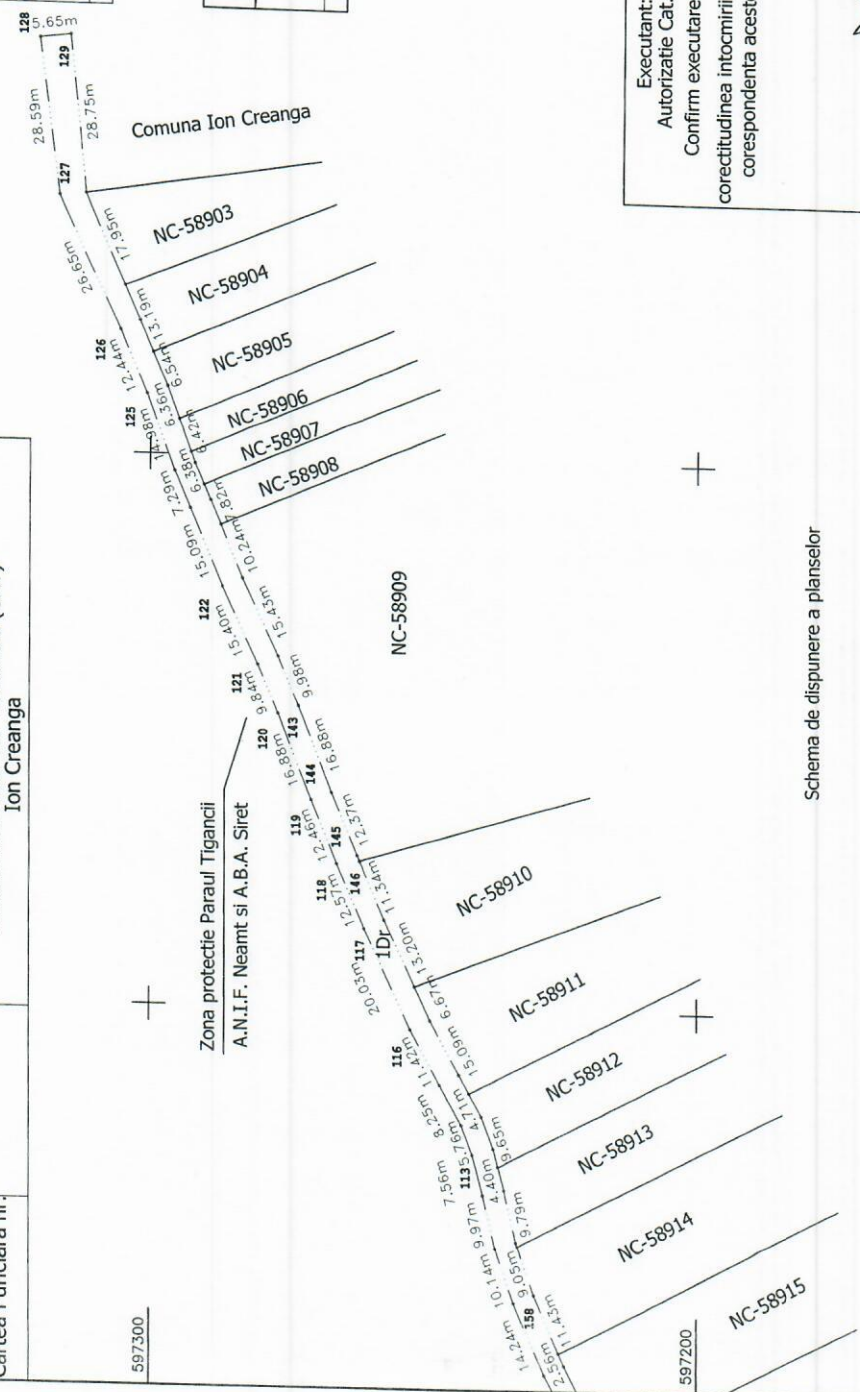

Schema de dispunere a planselor

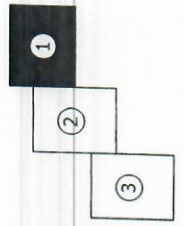

Executant: GIURGILIA N.Gelu  
Autorizatie Cat.B, Seria RO-B-F, Nr. 0167  
Confirm executarea masuratorilor la teren,  
corectitudinea intocmirii documentatiei cadastrale si  
corespondenta acesteia cu realitatea din teren


Inspector  
Confirm introducerea imobilului in baza de date cadastrale  
integrata si atribuirea numarului cadastral

Stampila BCPI


Zona protectie Paraul Tigancii  
A.N.I.F. Neamt si A.B.A. Siret

PLAN DE AMPLASAMENT SI DELIMITARE A IMOBILULUI  
Scara 1 : 1000

Nr. cadastral	Suprafata masurata a imobilului (mp)	Adresa imobilului
	4705	Etravilan Comuna Ion Creanga, Judetul Neamt
Cartea Funciara nr.		Unitatea Administrativ Teritoriala (UAT) Ion Creanga

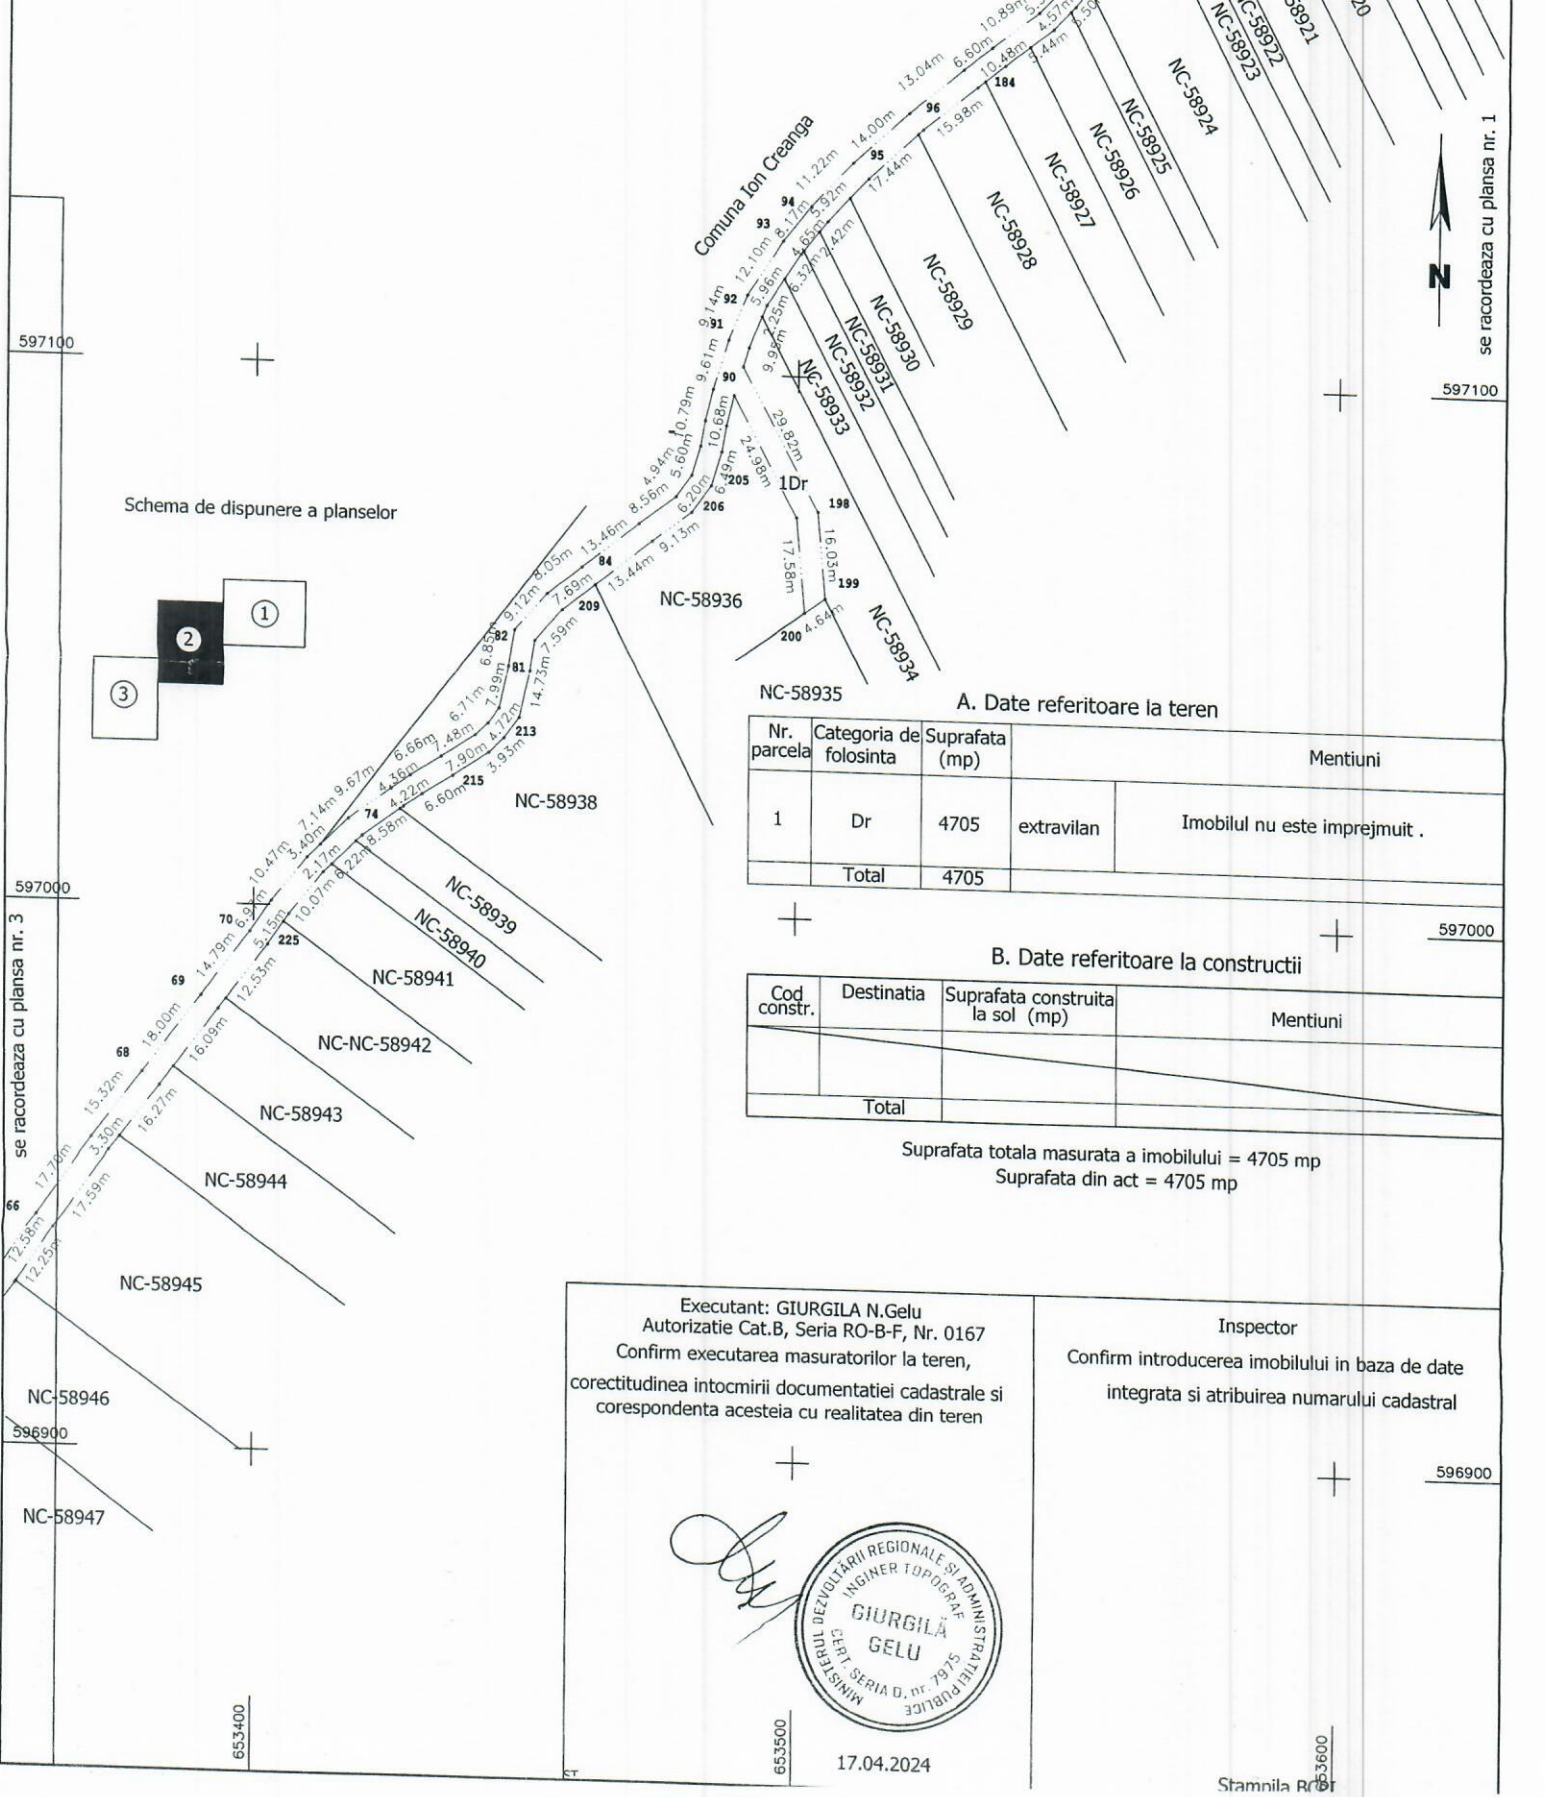

Schema de dispunere a planselor

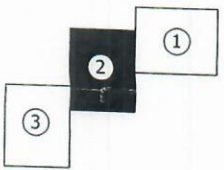

A. Date referitoare la teren

Nr. parcela	Categoria de folosinta	Suprafata (mp)	Mentii	
1	Dr	4705	extravilan	Imobilul nu este imprejmuit .
Total		4705		

B. Date referitoare la constructii

Cod constr.	Destinatia	Suprafata construita la sol (mp)	Mentii
Total			

Suprafata totala masurata a imobilului = 4705 mp  
Suprafata din act = 4705 mp

Executant: GIURGILA N.Gelu  
Autorizatie Cat.B, Seria RO-B-F, Nr. 0167  
Confirm executarea masuratorilor la teren,  
corectitudinea intocmirii documentatiei cadastrale si  
correspondenta acestuia cu realitatea din teren

Inspector  
Confirm introducerea imobilului in baza de date  
integrata si atribuirea numarului cadastral



17.04.2024

Stamnila R...

PLAN DE AMPLASAMENT SI DELIMITARE A IMOBILULUI

Scala 1 : 1000

Nr. cadastral	Suprafata masurata a imobilului (mp)	Adresa imobilului
	4705	Etravian Comuna Ion Creanga, Judetul Neamt
Cartea Funciara nr.		Unitatea Administrativ Teritoriala (UAT) Ion Creanga

A. Date referitoare la teren

Nr. parcela	Categoria de Suprafata	Suprafata (mp)	Mentuni
1	Dr	4705	Imobilul nu este imprejmuit.
Total		4705	

B. Date referitoare la constructii


Cod constr.	Destinata	Suprafata construita la sol (mp)	Mentuni
Total			

Suprafata totala masurata a imobilului = 4705 mp  
Suprafata din act = 4705 mp

Executant: GIURGIU N.Gelu  
596800 Autoritate Cat.B, Seria RO-B-F, Nr. 0167  
Confirm executarea masuratorilor la teren,  
confirmarea intocmirii documentelor cadastrale si  
corectitudinea intocmirii documentelor cadastrale si  
corespondenta acestora cu realitatea din teren



Inspector  
Confirm introducerea imobilului in baza de date  
Integrata si atribuirea numarului cadastral  
Stampila BCPI

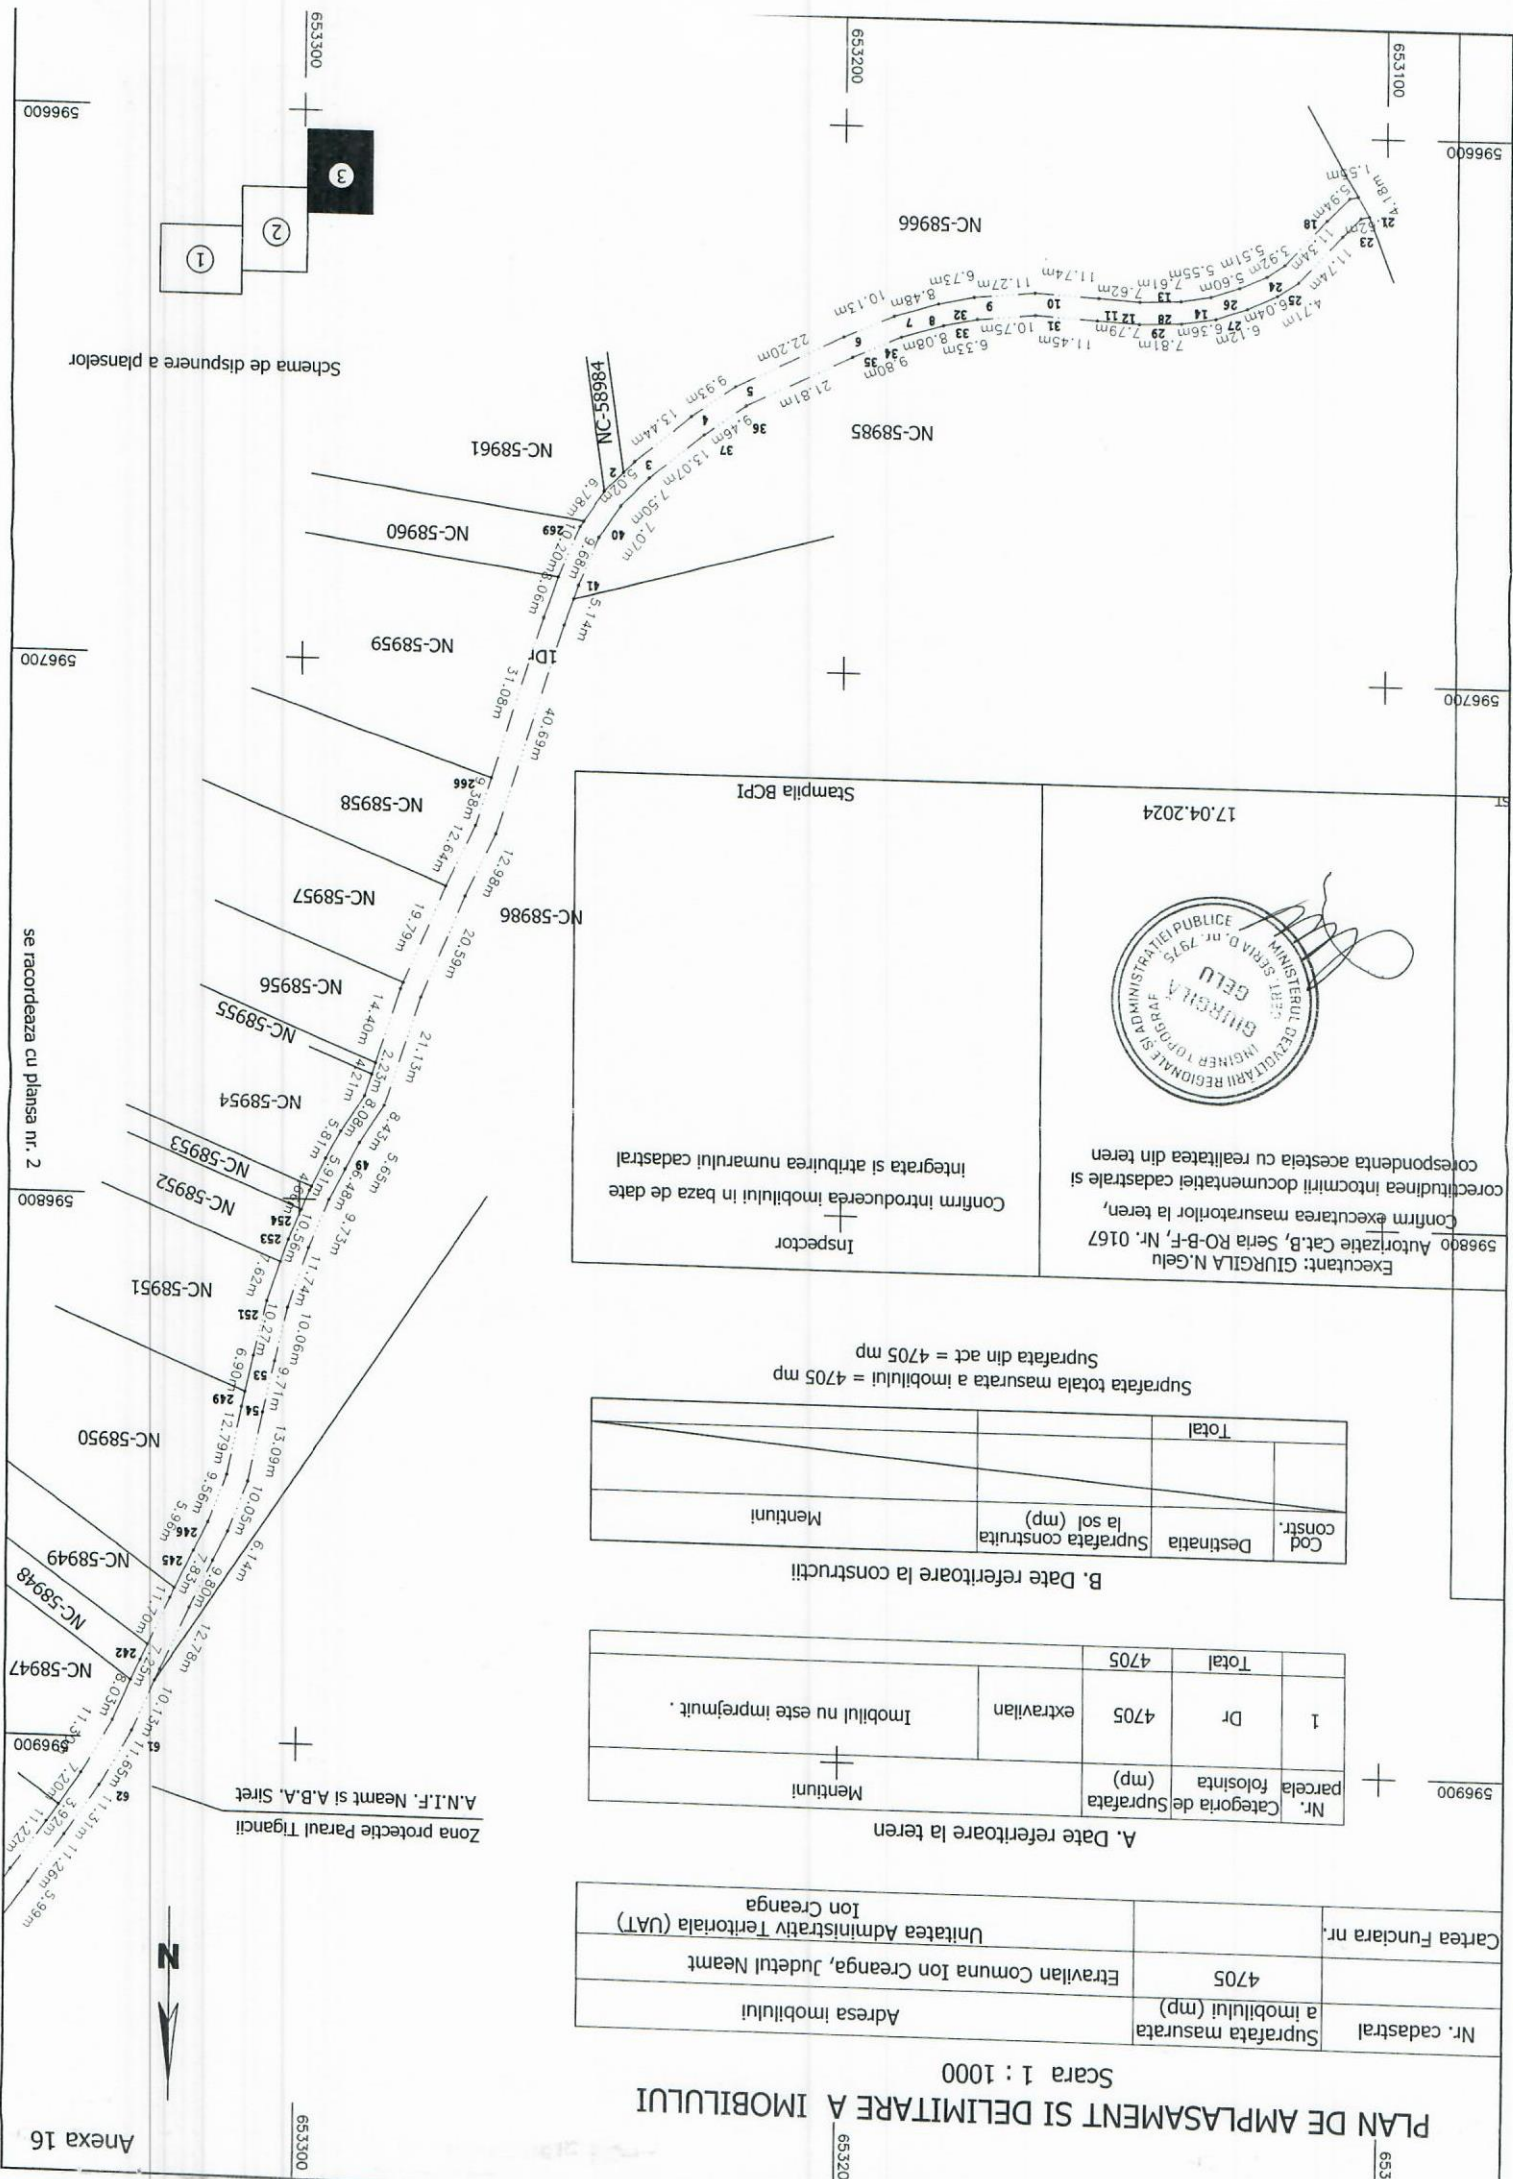

se racordeaza cu plansa nr. 2

Schema de dispunere a planselor