

ROMANIA - JUDETUL NEAMT
U.A.T. COMUNA ION CREANGA
INTRARE Nr. 12514
IESIRE
Ziua 23 Luna 10 An 2024

JOIMNUL PRIMAR

Subsemnatul administrator la
SELASTRO CONSTRUCT GENERAL CU
PUNCT DE LUCRU SAT REEA, COM.
ION CREANGA JUD. NEAMT PAR PELA
COCANEANU AVAND OBIECT DE ACTIVITATE
EXPLOATARE AGREGATE MINERALE VA
VOR SA-MI APROBATI ACCESUL LA SI DE
LA BALASTIERA DE DRUMURILE COMUNALE
SI SA TESTI

VA MULTUMESC!


JATA

SEMNATURA

PLAN DE INCADRARE IN ZONA
Scara 1:5000

Amplasament: U.A.T. Comuna Secuieni si U.A.T. Comuna Ion Creanga, judetul Neamt
Denumire perimetru: Siret 5
Curs de apa: Raul Siret
Suprafata perimetru: 52.105 m.p.
Suport ortofotoplan: A.N.C.P.I. Bucuresti - editia 2018

- Limita documentatie cadastrala cu I.E. 54493
- Limita documentatie cadastrala cu I.E. 56836
- Limita perimetru propus Siret 5

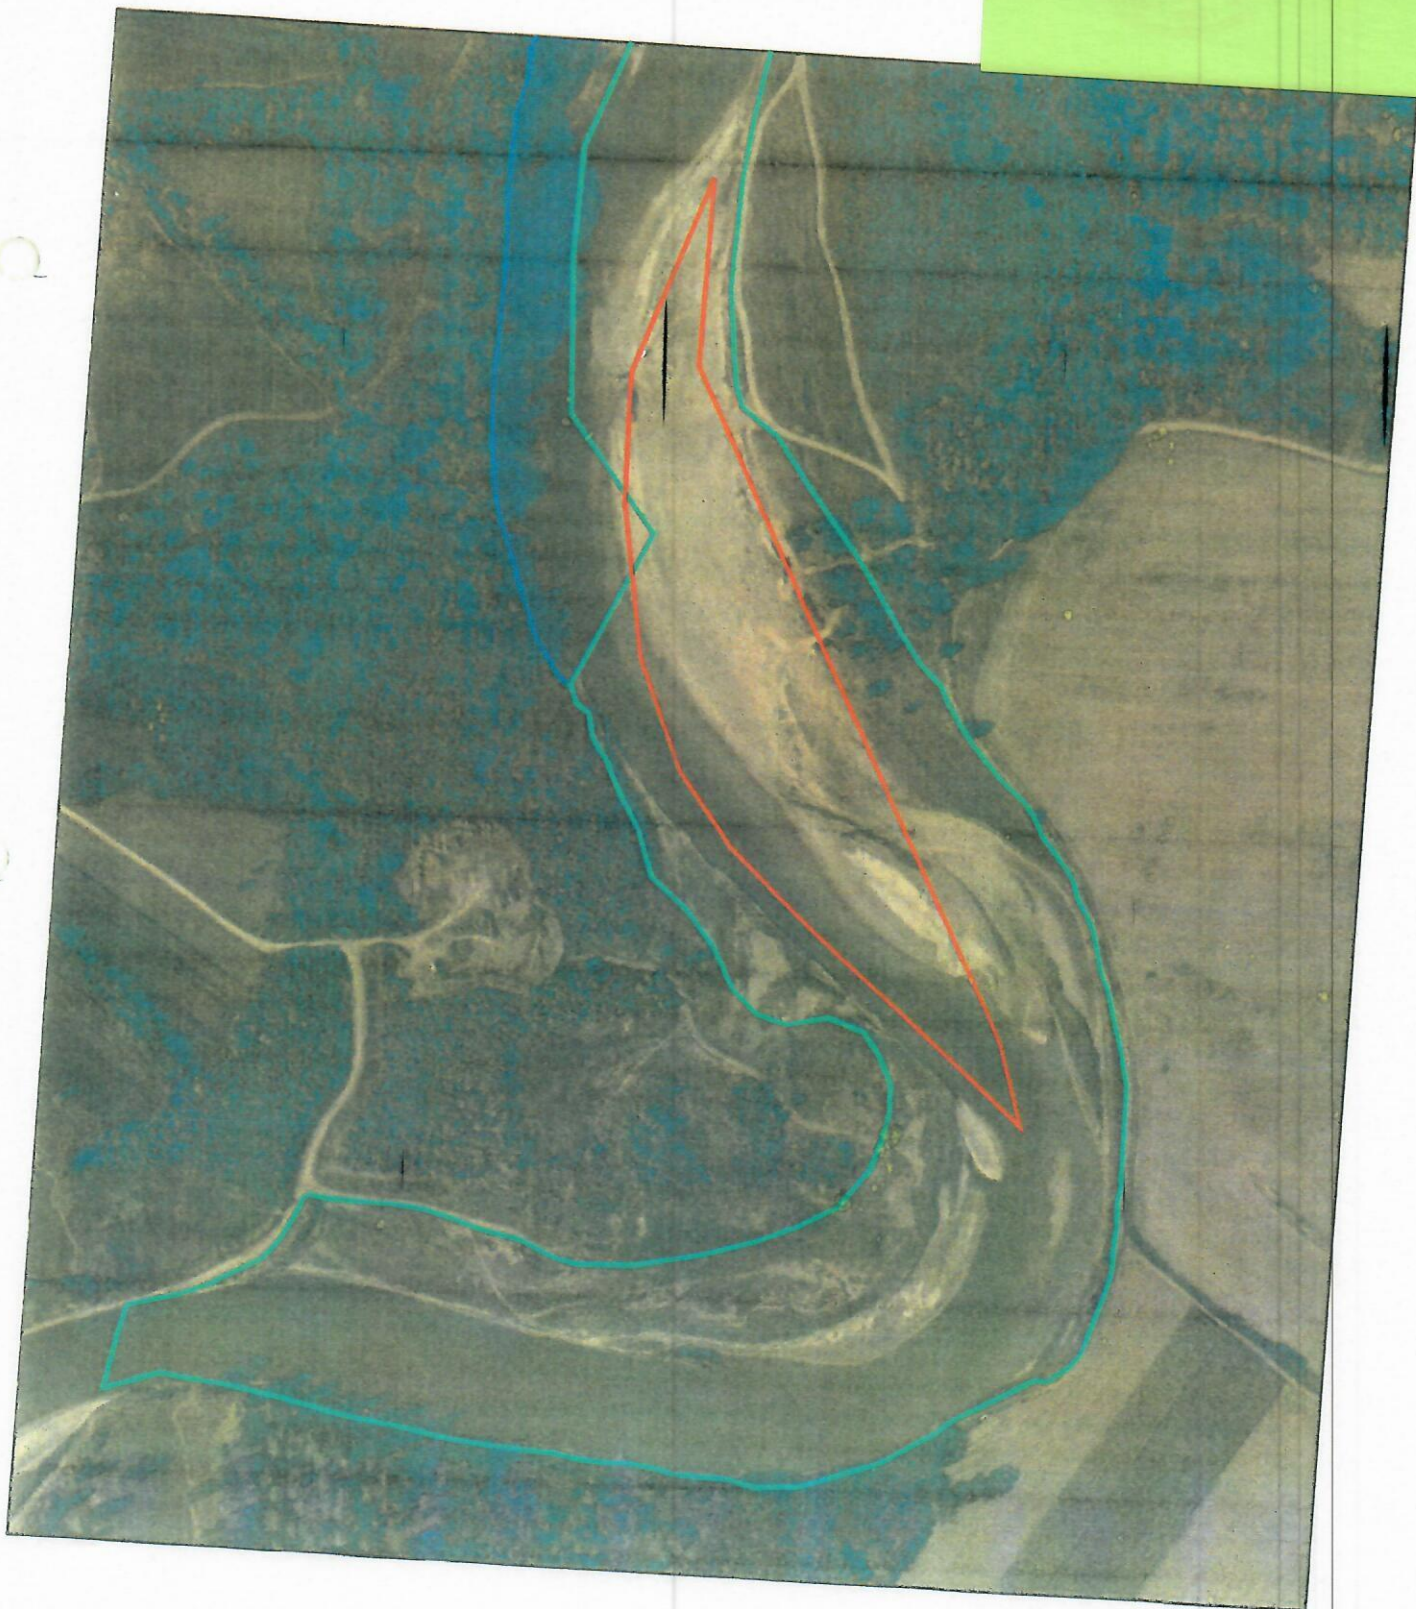

Plan drum acces Perimetrul ICUSESTI - Beneficiar UAT ICUSESTI

