

PLAN DE AMPLASAMENT ȘI DELIMITARE A IMOBILULUI

Scara 1 : 500

Numărul cadastral	Suprafața măsurată a imobilului (mp)	Adresa imobilului
	805	Extravilan Comuna Ion Creangă, Drum vicinal, Județul Neamț

Cartea Funciară nr.	Unitatea Administrativ Teritorială
	Ion Creangă

A. Date referitoare la teren


Număr parcelă	Categoria de folosință	Suprafața (mp)	Mențiuni
1	Dr	805	Imobilul este împrejmuit parțial cu gard de lemn gard de plasă și gard de sârmă.
Total		805	

B. Date referitoare la construcții

Cod construcție	Destinația	Suprafața construită la sol (mp)	Mențiuni

Suprafața totală măsurată a imobilului = 805 mp

Suprafața din acte = 805 mp

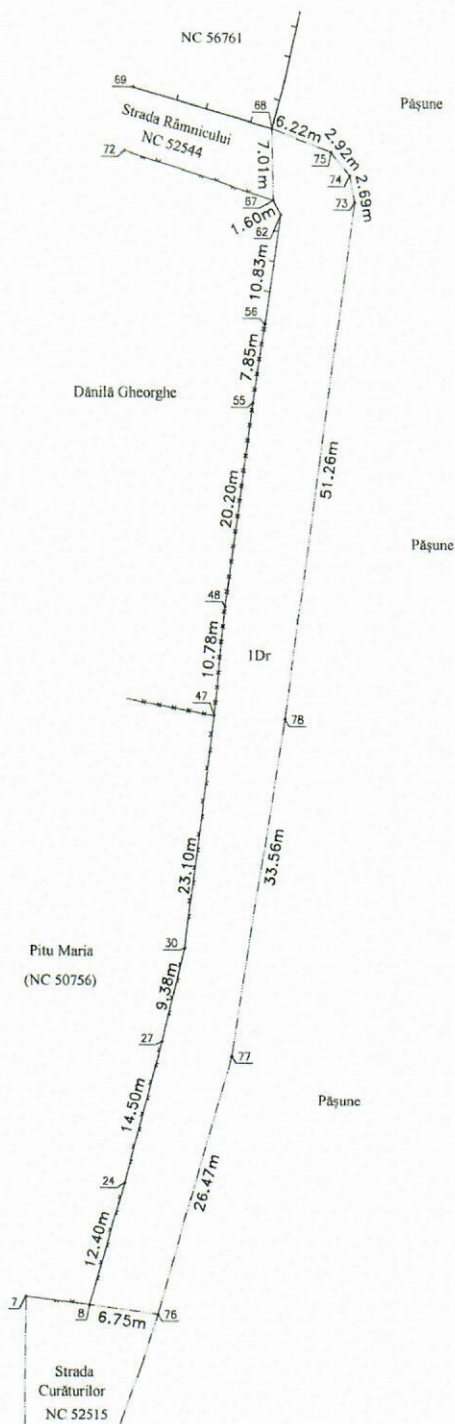

Executant: GIURGILĂ N. Gelu
 Autorizație Cat. A, Seria RO-B-F, Nr. 0167
 Confirm executarea măsurătorilor la teren, corectitudinea întocmirii documentației cadastrale și corespondența acesteia cu realitatea din teren



Data: 14.02.2025

Inspector
 Confirm introducerea imobilului în baza de date integrată și atribuirea numărului cadastral